

## คณะกรรมการกำหนดราคาากลาง

ส่วนราชการ กองช่าง องค์การบริหารส่วนตำบลแก้งสนามนาง กรมส่งเสริมการปกครองท้องถิ่น กระทรวงมหาดไทย

ประเภท งานทาง (ถนนดิน)

โครงการ ก่อสร้างถนนดินภายในหมู่บ้าน บ้านเจริญสุข หมู่ที่ 12 สายทางข้างวัดบ้านเจริญสุข

ปริมาณงาน ก่อสร้างถนนดิน ขนาดกว้าง 4 ม. ยาว 180 ม. ทนาคเฉลี่ย 1 เมตร หรือปริมาตรดินไม่น้อยกว่า 720 ลบ.ม.

และลูกรัง ถนน กว้าง 4 ม. ยาว 180 ม. ทนาคเฉลี่ย 0.20 ม. หรือปริมาตรลูกรังไม่น้อยกว่า 144 ลบ.ม. พร้อมปรับเกลี่ยแต่งให้เรียบร้อย

สถานที่ก่อสร้าง บ้านเจริญสุข หมู่ที่ 12 ตำบลแก้งสนามนาง อำเภอแก้งสนามนาง จังหวัดนครราชสีมา

เมื่อ วันที่

20 ก.พ. 2560

ลำดับ	รายการ	ค่าวัสดุและค่าแรงงาน (บาท)	Factor F	รวมค่าก่อสร้าง (บาท)	หมายเหตุ
1	ประเภท ทาง (ถนนดิน)	71,359.20	1.3074	93,295.02	
	- เงินจ่ายล่วงหน้า 0%				
	- ดอกเบี้ยเงินกู้ 6%				
	- เงินหักประกันผลงาน 0%				
	- ค่าภาษีมูลค่าเพิ่ม (vat) 7%				
	คิดเป็นเงินงบประมาณ			93,295.02	
ขอรับงบประมาณเพียง				93,000.00 บาท	
(ตัวอักษร)				เก้าหมื่นสามพันบาทถ้วน	

(ลงชื่อ)

A. มอจิ

ประธานกรรมการ

(นางศศิพัชร์ ทองไพศาลสกุล)

รองปลัดองค์การบริหารส่วนตำบล

(ลงชื่อ)

S. มอจิ

กรรมการ

(นายจิตวัฒน์ ฐานเจริญ)

ผู้อำนวยการกองช่าง

(ลงชื่อ)

S. มอจิ

กรรมการ

(นายวสันต์ มรรครมย์)

นายช่างโยธาปฏิบัติงาน

เรียน นายกองการบริหารส่วนตำบลแก้งสนามนาง

คณะกรรมการกำหนดราคาากลาง

ได้กำหนดราคาากลาง ในการจัดซื้อ

เป็นเงินทั้งสิ้น 93,000 บาท

- เห็นควรอนุมัติให้ใช้ราคานี้เป็นราคาากลาง

ในการจัดซื้อต่อไป

(ลงชื่อ)

S. มอจิ

อนุมัติ

(นายสุพจน์ ตากลม)

นายกองการบริหารส่วนตำบลแก้งสนามนาง





### องค์การบริหารส่วนตำบลแก่งสนามนาง

#### ตำบลแก่งสนามนาง อำเภอแก่งสนามนาง จังหวัดนครราชสีมา

โครงการ ก่อสร้างถนนดินภายในหมู่บ้าน บ้านเจริญสุข หมู่ที่ 12 สายทางข้างวัดบ้านเจริญสุข

ปริมาณงาน ก่อสร้างถนนดิน ขนาดกว้าง 4 ม. ยาว 180 ม. หนาเฉลี่ย 1 เมตร หรือปริมาตรดินไม่น้อยกว่า 720 ลบ.ม.

และลูกรัง ถนน กว้าง 4 ม. ยาว 180 ม. หนาเฉลี่ย 0.20 ม. หรือปริมาตรลูกรังไม่น้อยกว่า 144 ลบ.ม. พร้อมปรับเกลียแต่งให้เรียบร้อย





องค์การบริหารส่วนตำบลแก่งสนามนาง

โครงการ

ก่อสร้างถนนต้นบ้านเจริญสุข

สถานที่

บ้านเจริญสุข หมู่ที่ 22  
ตำบลแก่งสนามนาง อ.แก่งสนามนาง จ.นครราชสีมา

สำรวจ

นายวิชาญ วัฒนารักษ์  
นายวิชาญ วัฒนารักษ์

เขียนแบบ

นายวิชาญ วัฒนารักษ์  
ผู้เขียนแบบ

ตรวจแบบ

A. noel  
นางศศิพัชร ทองพวงสุชาติ  
รองปลัดองค์การบริหารส่วนตำบล วิชาญ วัฒนารักษ์  
ปลัดองค์การบริหารส่วนตำบลแก่งสนามนาง

อนุมัติ

นายสุเทพี ศาตอม  
นายกองค์การบริหารส่วนตำบลแก่งสนามนาง


วันที่

แบบเลขที่

แผ่นที่


S/4

มาตรฐาน

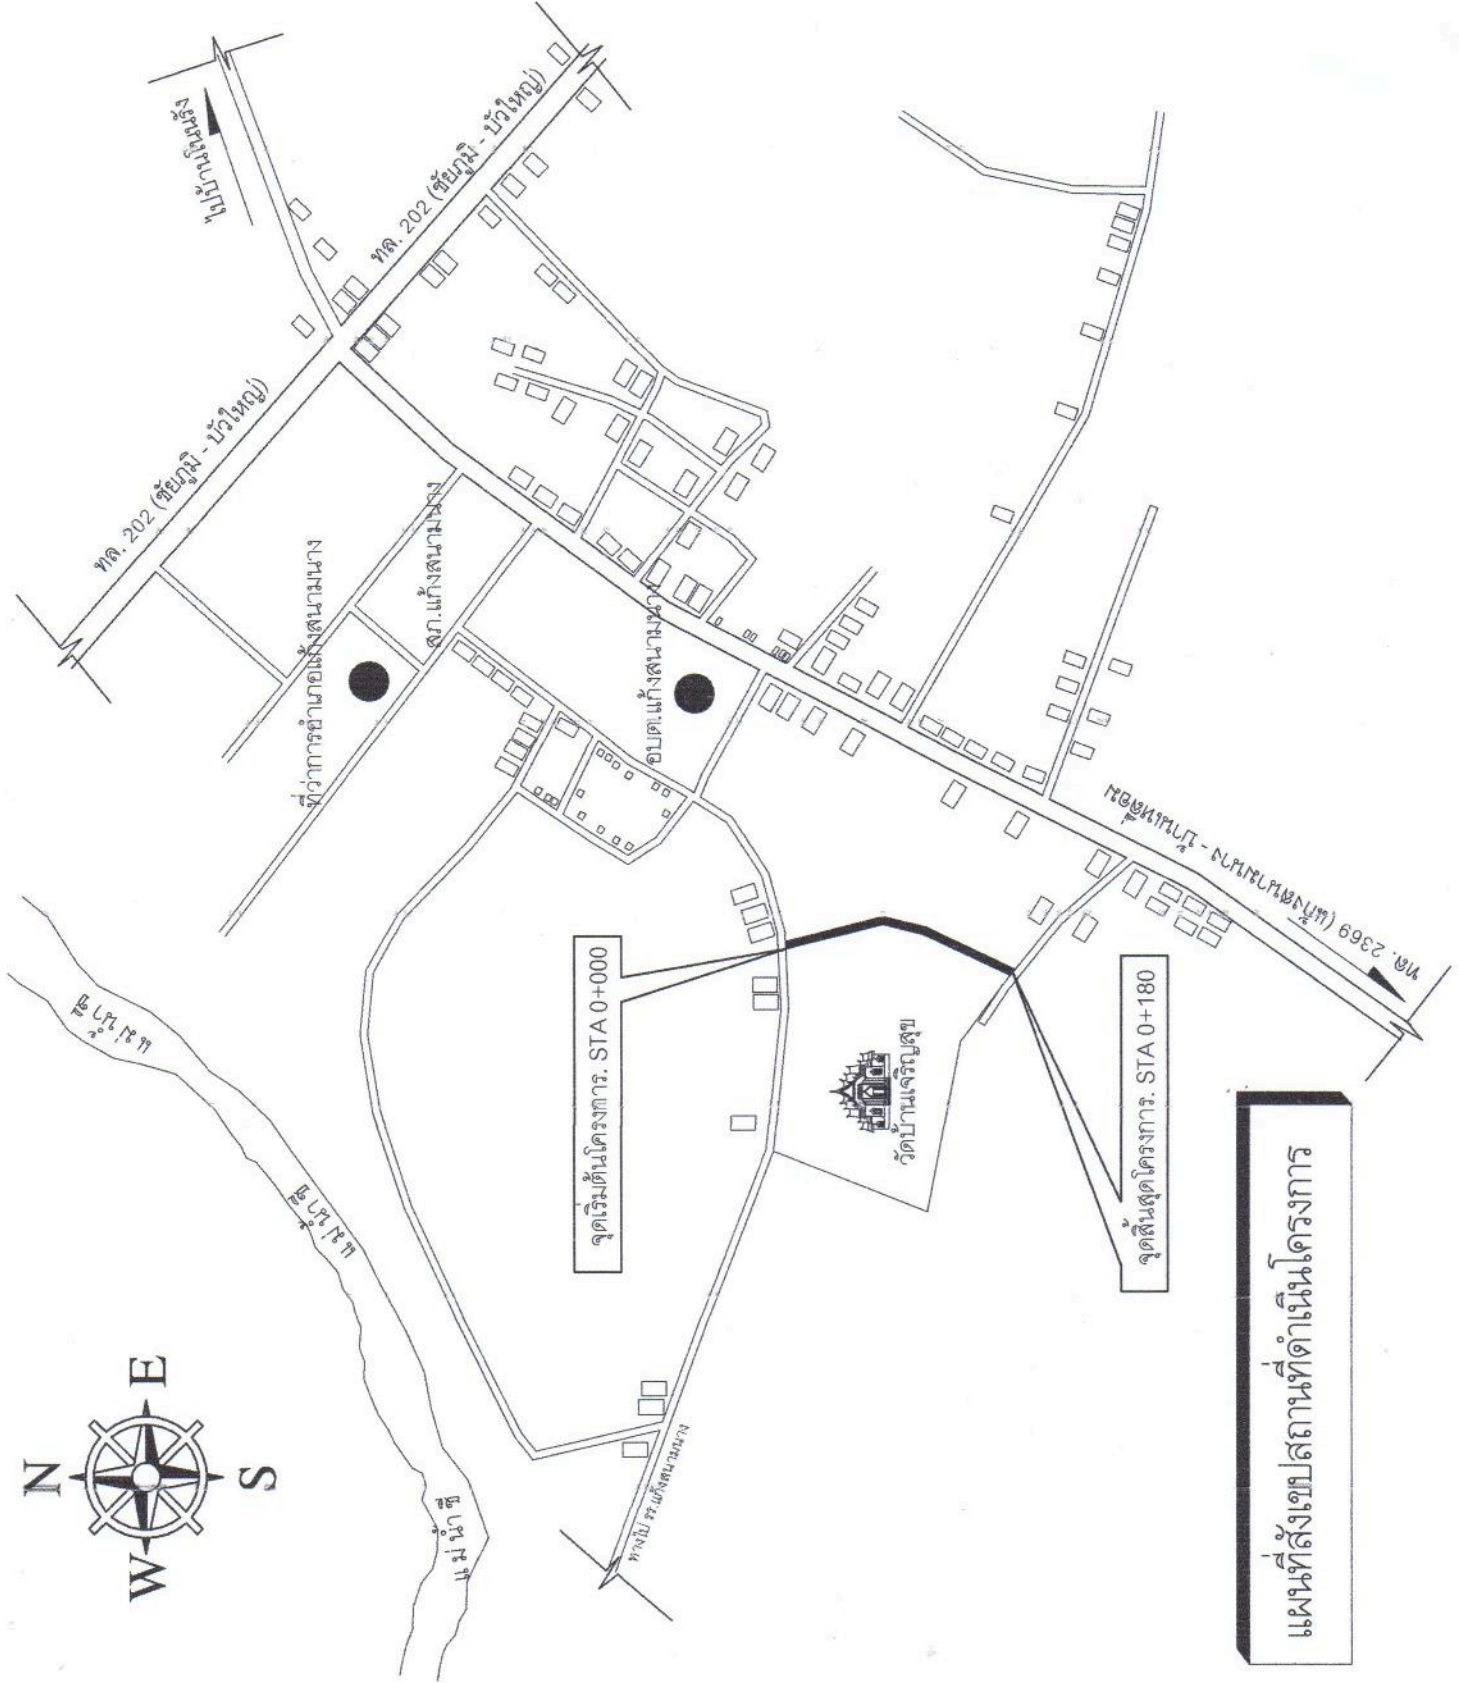

แผนที่สังเขปสถานที่ดำเนินโครงการ

# กฤษฎาง ทางป่า ขุดต่อ กว้าง 6 เมตร

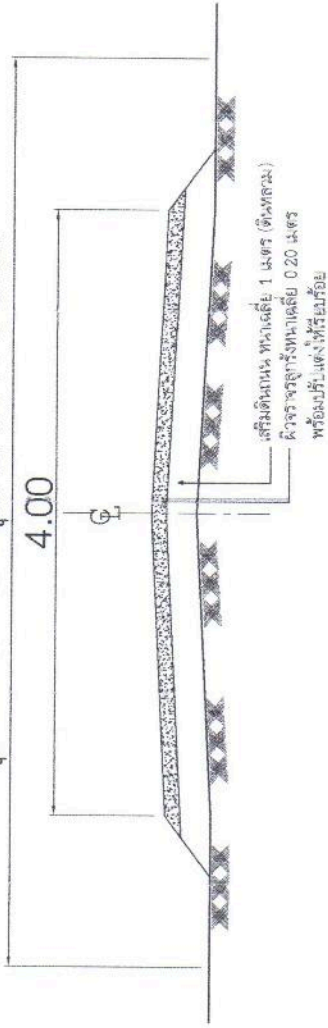

## ปริมาณงาน


1. กฤษฎางทางป่า ขุดต่อ กว้าง 6 เมตร ยาว 180 เมตร
2. ถนนดิน ขนาดกว้าง 4.00 ม. ยาว 180 ม. หนาเฉลี่ย 1.00 เมตร หรือปริมาณดินไม่น้อยกว่า 720 ลบ.ม.
3. ลงผิวจราจรลูกรัง กว้าง 4.00 ม. ยาว 180 ม. หนาเฉลี่ย 0.20 ม. หรือปริมาณจราจรลูกรังไม่น้อยกว่า 144 ลบ.ม. พร้อมปรับแก้แฉกให้เรียบร้อย

## รูปตัดตามขวาง

SCALE 1 : 50

หมายเหตุ 1. ผู้รับจ้างต้องดำเนินการกฤษฎางทางป่าและเสริมดินถมก่อนลงผิวจราจรลูกรัง  
 2. หากมีปัญหาอุปสรรคของการดำเนินงานให้แจ้งผู้ควบคุมงานเพื่อตรวจสอบวินิจฉัยทันทีของผู้ควบคุมงาน

## ยาวไม่น้อยกว่า 180 เมตร

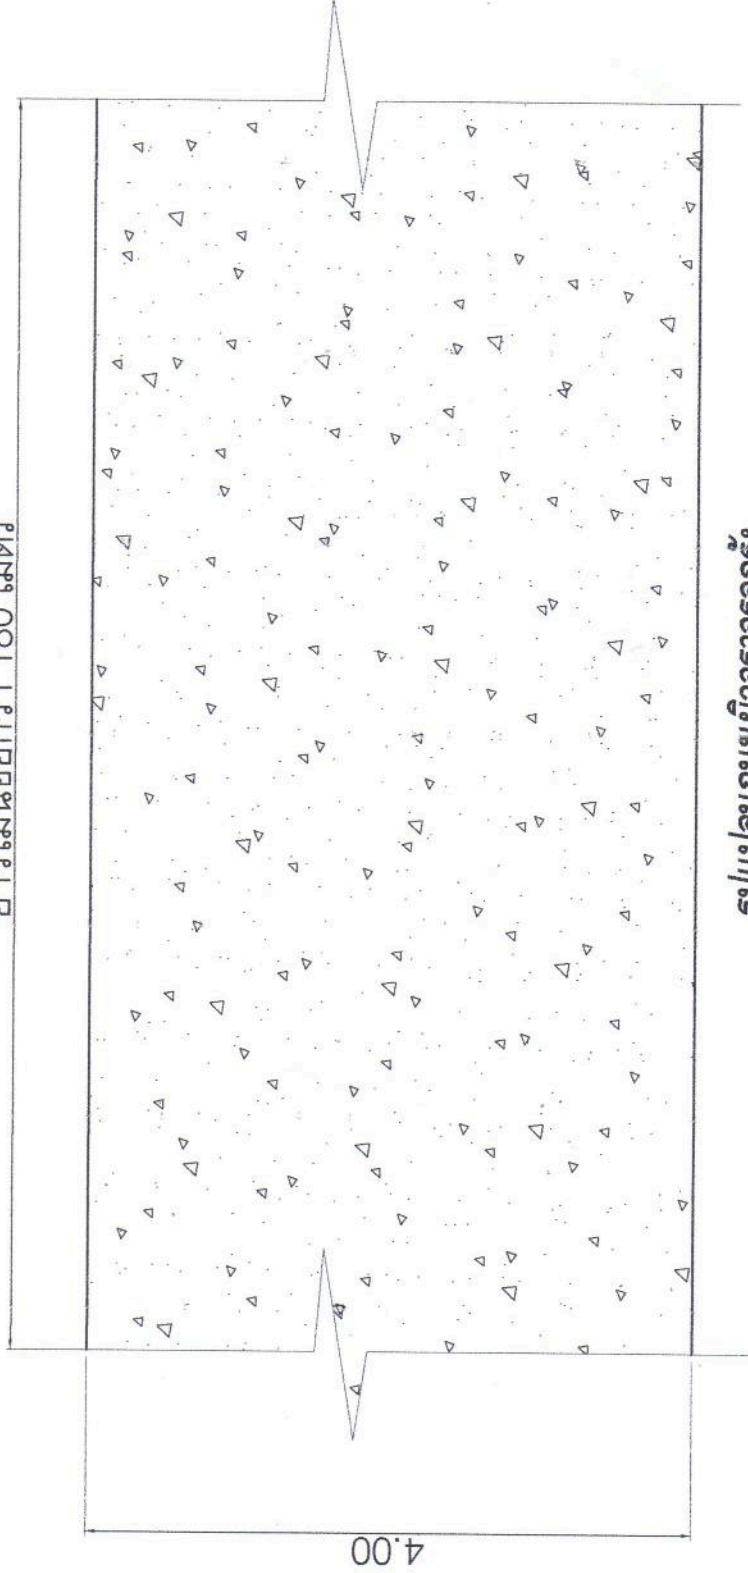

## รูปแปลนถนนผิวจราจรลูกรัง

SCALE 1 : 50



องค์การบริหารส่วนตำบลแก้งสมบูรณ์

โครงการ

ก่อสร้างถนนดิน บ้านศรีบุญชู

สถานที่

บ้านศรีบุญชู หมู่ที่ 12 ตำบลแก้งสมบูรณ์ อ.แก้งสมบูรณ์ จ.นครราชสีมา

สำรวจ

นายสุวิทย์ มงคลธรรม  
นายช่างโยธา

เขียนแบบ

นายสุวิวัฒน์ สุทธิเจริญ  
ผู้อำนวยการช่าง

ตรวจแบบ

เห็นชอบ

นางศุภศิลาพร ทองโพธิ์สวัสดิ์  
รองปลัดองค์การบริหารส่วนตำบล - วิศวกรชำนาญการ  
ปลัดองค์การบริหารส่วนตำบลแก้งสมบูรณ์

อนุมัติ

นายสุวิวัฒน์ สุทธิเจริญ  
นายกองค์การบริหารส่วนตำบลแก้งสมบูรณ์

วันที่

แบบเลขที่

แผ่นที่

4/4

มาตราส่วน