




องค์การบริหารส่วนตำบลแก้งสนามนาง
ตำบลแก้งสนามนาง อำเภอแก้งสนามนาง จังหวัดนครราชสีมา
โครงการ ติดตั้งกันสาดในอาคารศูนย์พัฒนาเด็กเล็กเฉลิมพระเกียรติฯ

ปริมาณงาน ขนาดกว้าง 3.00 เมตร ยาว 8.00 เมตร จำนวน 2 จุด (ตามแบบ อบต.แก้งสนามนางกำหนด)



สถานที่ดำเนินการ

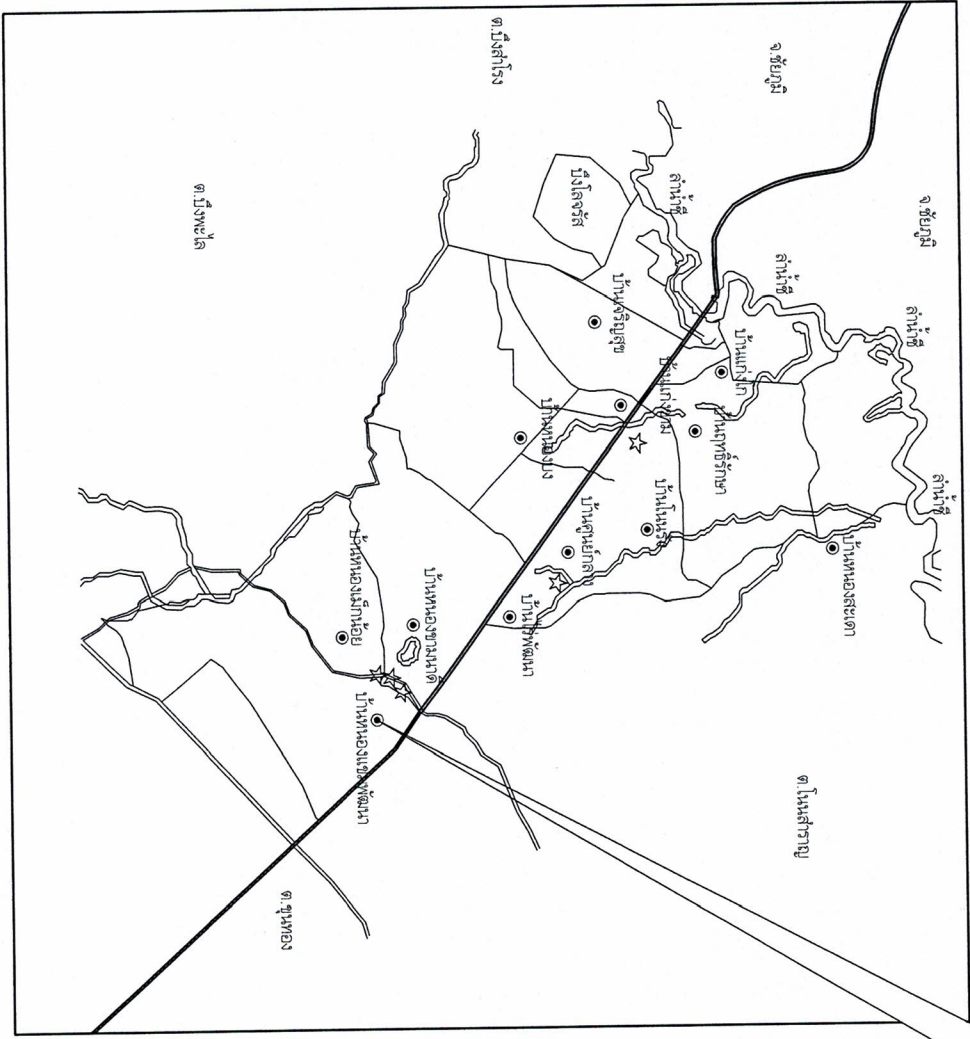

แผนที่ตำบลแก่งสนามนาง



องค์การบริหารส่วนตำบลแก่งสนามนาง

โครงการ


สถานที่ บ้านหนองแม่พัฒนา หมู่ที่ 8 ตำบลสนามนาง อ.แก่งสนามนาง จ.นครราชสีมา

สำรวจ/ออกแบบ/เขียนแบบ

(นายเกียรติธรรม ลาภกิจ) ผู้ช่วยเจ้าพนักงานประปา

นายอภิพล ช่างเสริม
PR.10367

(นายวิษณุ งามบ้านน้อย) ผู้อำนวยการกองช่าง

เห็นชอบ



ปลัดองค์การบริหารส่วนตำบลแก่งสนามนาง

อนุมัติ

(นายสุพจน์ ตากลม)

นายกองค์การบริหารส่วนตำบลแก่งสนามนาง

วันที่


แบบเลขที่ 21/2563

แผ่นที่ 1

มาตราส่วน NTS



สถานที่ดำเนินการก่อสร้าง พิกัด N 15.706278 , E 102.310069

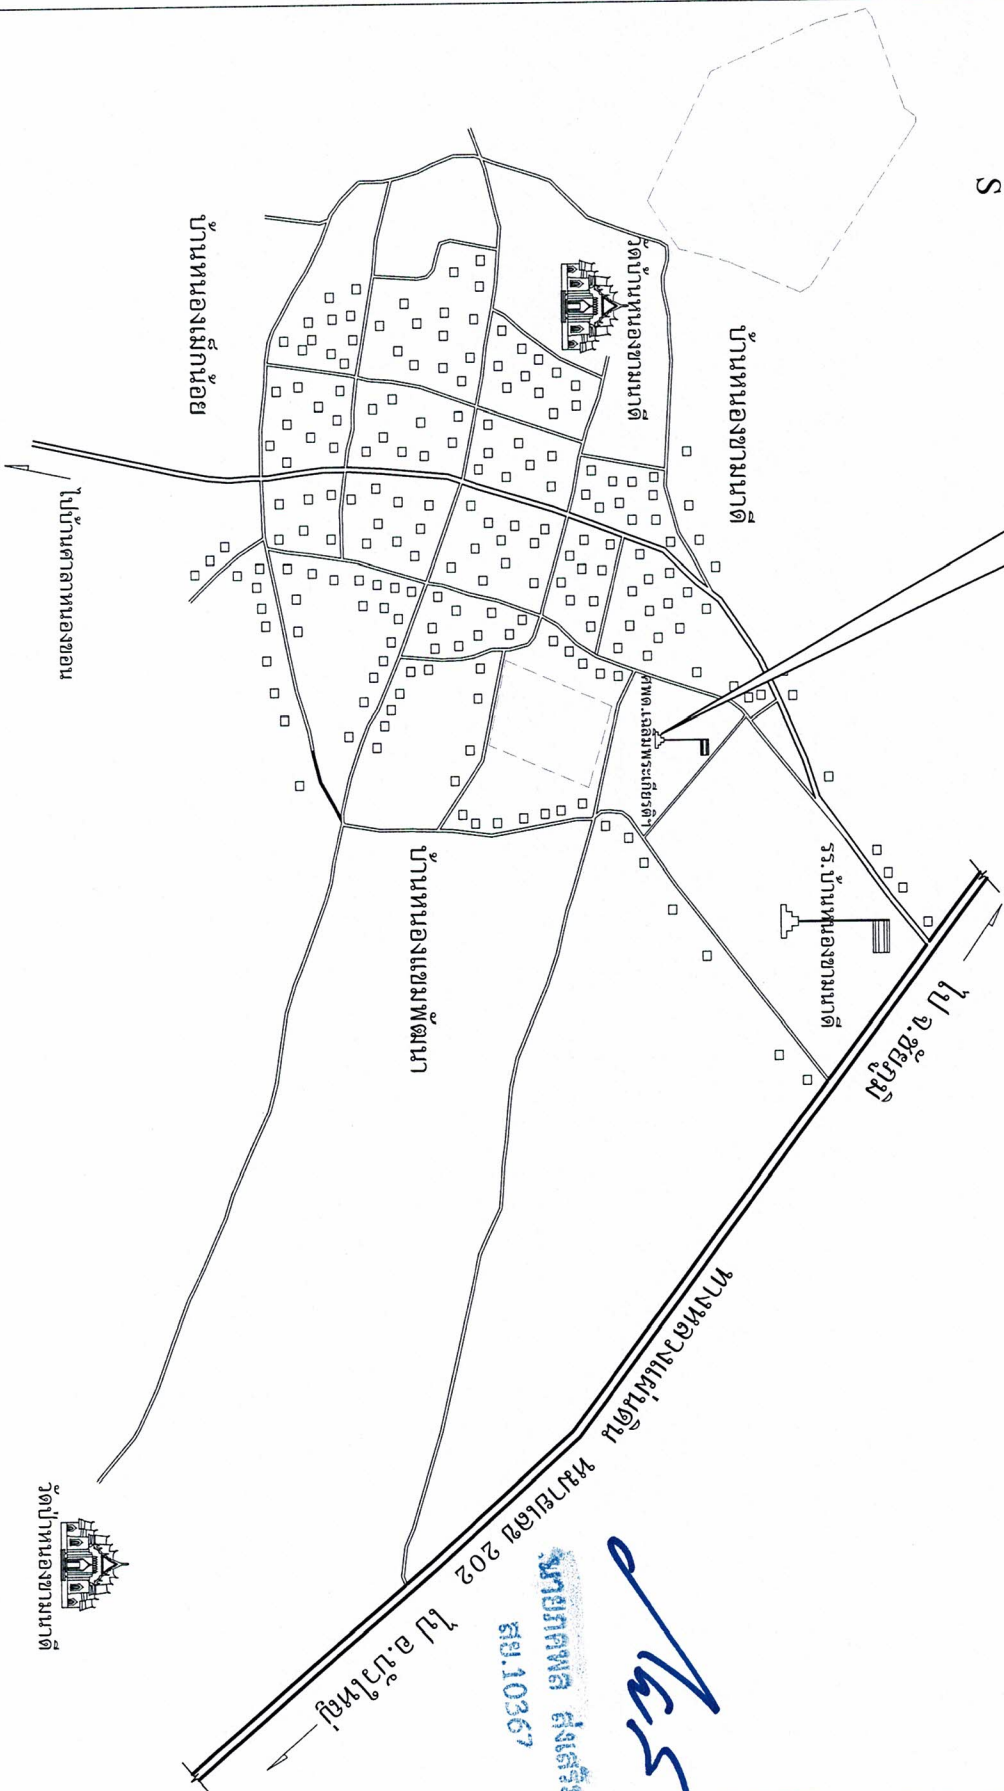

องค์การบริหารส่วนตำบลแก่งสนาม

โครงการ


สถานที่ บ้านหนองพัฒนา หมู่ที่ 8 ตำบลสนามแก อ.แก่งสนาม จ.นครราชสีมา

สำรวจ/ออกแบบ/เขียนแบบ

(นายเกียรติณรงค์ สมนัด) ผู้ช่วยเจ้าพนักงานประจำ

ตรวจแบบ

(นายวิระชัย งามบ้านน้อย) ผู้อำนวยการกองช่าง

เห็นชอบ

(นางศุภิณี ขอนไขเทศกุล) รองเลขาธิการบริหารส่วนตำบล กรมการช่าง

ปลัดองค์การบริหารส่วนตำบลแก่งสนาม

อนุมัติ

(นายสุพจน์ ตากลม)

นายกองค์การบริหารส่วนตำบลแก่งสนาม


วันที่

แบบเลขที่ 21/2563

แผ่นที่ 2

มาตรฐาน NTS

แผนที่ส่งแปลสถานที่ดำเนินการ

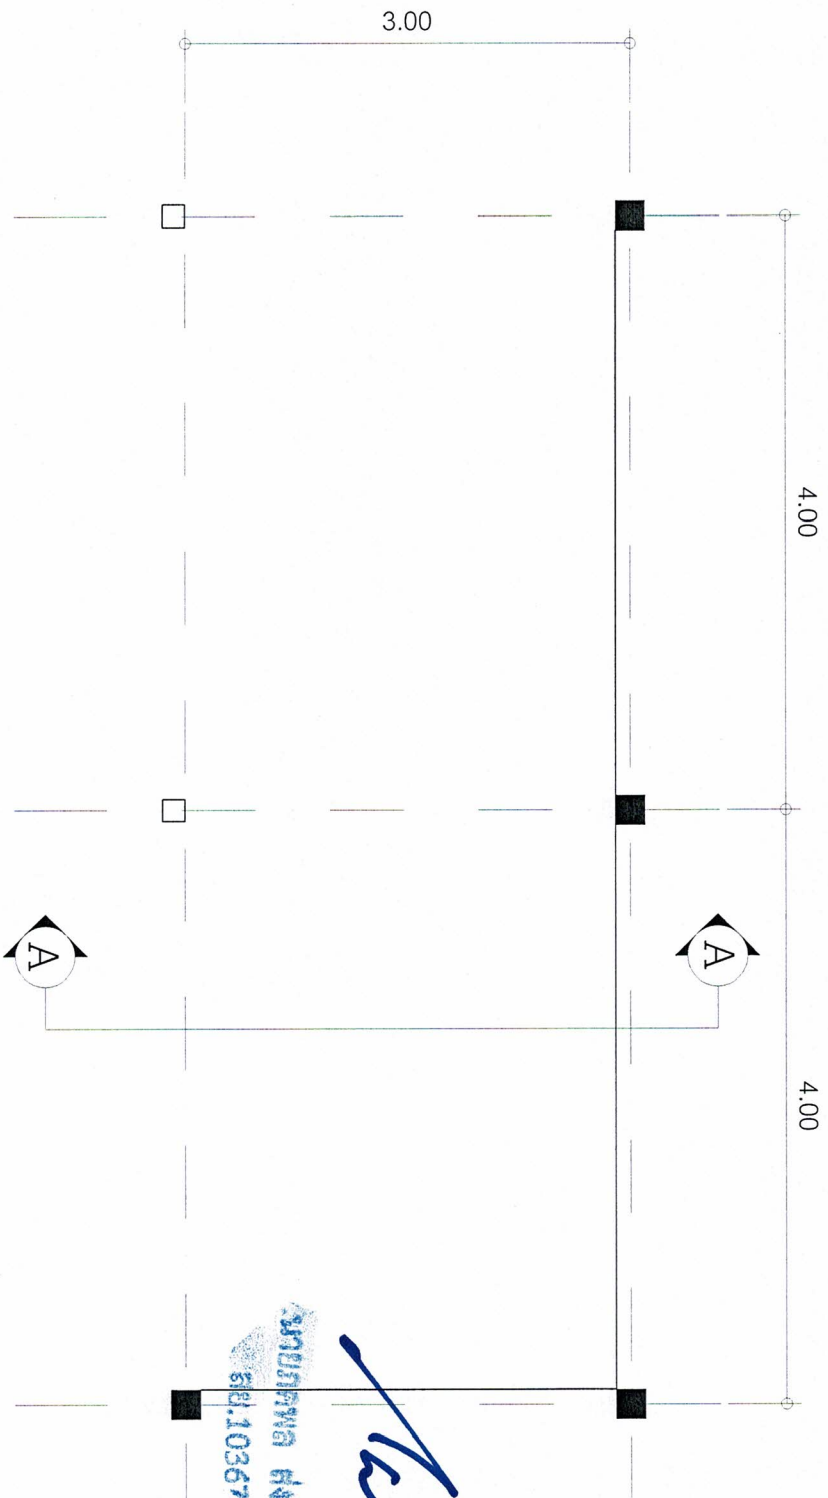

แปลนพื้นที่
มาตราส่วน 1:50

หมายเหตุ

■ เสา คสล.อาคารศูนย์พัฒนาเด็กเล็กเดิม



องค์การบริหารส่วนตำบลแก่งสนามนาง

โครงการ


สถานที่

บ้านหนองเขมพบพัฒนา หมู่ที่ 8
ต.แก่งสนามนาง อ.แก่งสนามนาง
จ.นครราชสีมา

สำรวจ/ออกแบบ/เขียนแบบ

(นายเกียรติมิตร ฤกษ์
ผู้ช่วยเจ้าพนักงานประจำ

ตรวจแบบ

(นายวิษณุ งามบ้านน้อย)
ผู้อำนวยการกองช่าง

เห็นชอบ

(นางศุภพัชร์ ทองโพธิ์สถิตย์)
รองปลัดองค์การบริหารส่วนตำบล ราชวราหารแผน
ป.ต้ององค์การบริหารส่วนตำบลแก่งสนามนาง

อนุมัติ

(นายสุพจน์ ตาลสม)

นายกองค์การบริหารส่วนตำบลแก่งสนามนาง


วันที่

แบบเลขที่

21/2563

แผ่นที่ 3

มาตราส่วน NTS

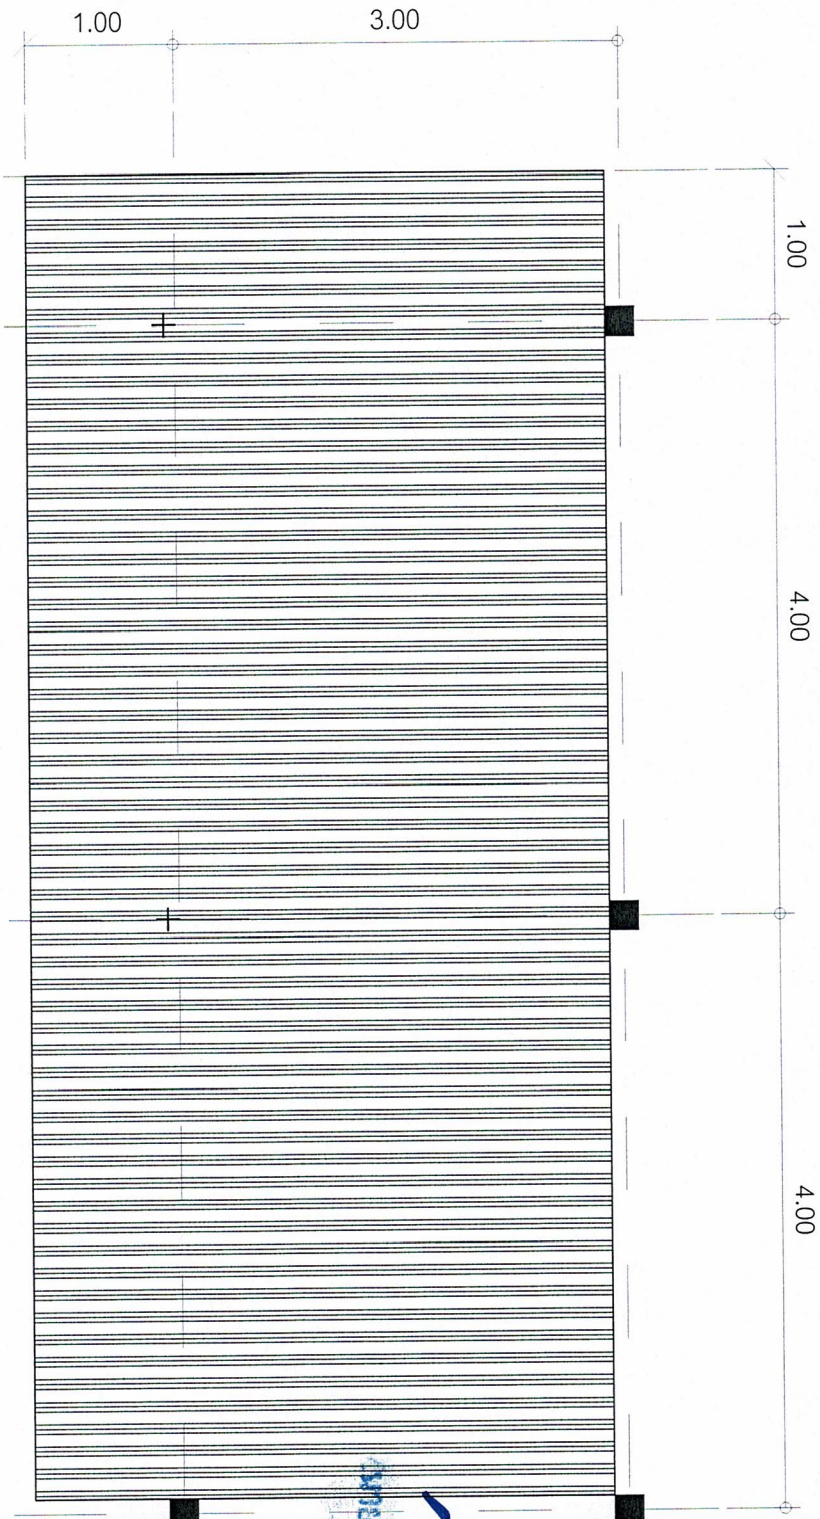

แปลนหลังคา
มาตราส่วน 1:50



องค์การบริหารส่วนตำบลแก่งสนามนาง

โครงการ


สถานที่
บ้านหนองแขมพัฒนา หมู่ที่ 8
ตำบลแก่งสนามนาง อ.แก่งสนามนาง
จ.นครราชสีมา

สำรวจ/ออกแบบ/เขียนแบบ
นายเกียรติณรงค์ ลาภิต
ผู้ช่วยเจ้าพนักงานประปา

ตรวจแบบ
นายวิษณุ อภิรักษ์
ผู้อำนวยการกองช่าง

เห็นชอบ
นายสุพรรณิ ตากลม
(นางศุภพัชร์ ทองโพธิ์สถิตย์)
รองปลัดองค์การบริหารส่วนตำบล แก่งสนามนาง
ปลัดองค์การบริหารส่วนตำบลแก่งสนามนาง

อนุมัติ
นายสุพรรณิ ตากลม

วันที่
แบบเลขที่ 21/2563
แผ่นที่ 4

มาตราส่วน NTS









สำรวจ/ออกแบบ/เขียนแบบ

(นายเกียรติมิตรรงค์ สภาคัด)

ผู้ช่วยเจ้าพนักงานประปา

ตรวจแบบ

(นายวิษณุ งามบ้านเื้อ)

ผู้อำนวยการกองช่าง

เห็นชอบ

(นางศุภิษา หองไพศาลกุล)








21/2563

หน้า 5

มาตราส่วน NTS

ติดตั้งเมทัลชีทหนา 0.35 mm. (กำหนดสี่เหลี่ยมก่อสร้าง)

แปงเหล็กกล่อง ขนาด 2"x1"x2.0 mm @ 0.95 m.

จันทันเหล็กกล่อง ขนาด 4"x2"x2.0 mm.

อะไหล่เหล็กกล่อง ขนาด 4"x2"x2.0 mm.

ระดับหลังอะแด +2.90

เสา คสล.อาคารศูนย์พัฒนาเด็กเล็ก

เสาสำเร็จรูป 6"x6"

2.90


ระดับพื้นเดิมเดิม ±0.00




รูปตัด A-A

มาตราส่วน 1:50


นายสุพจน์ ตาแดง
581.10367

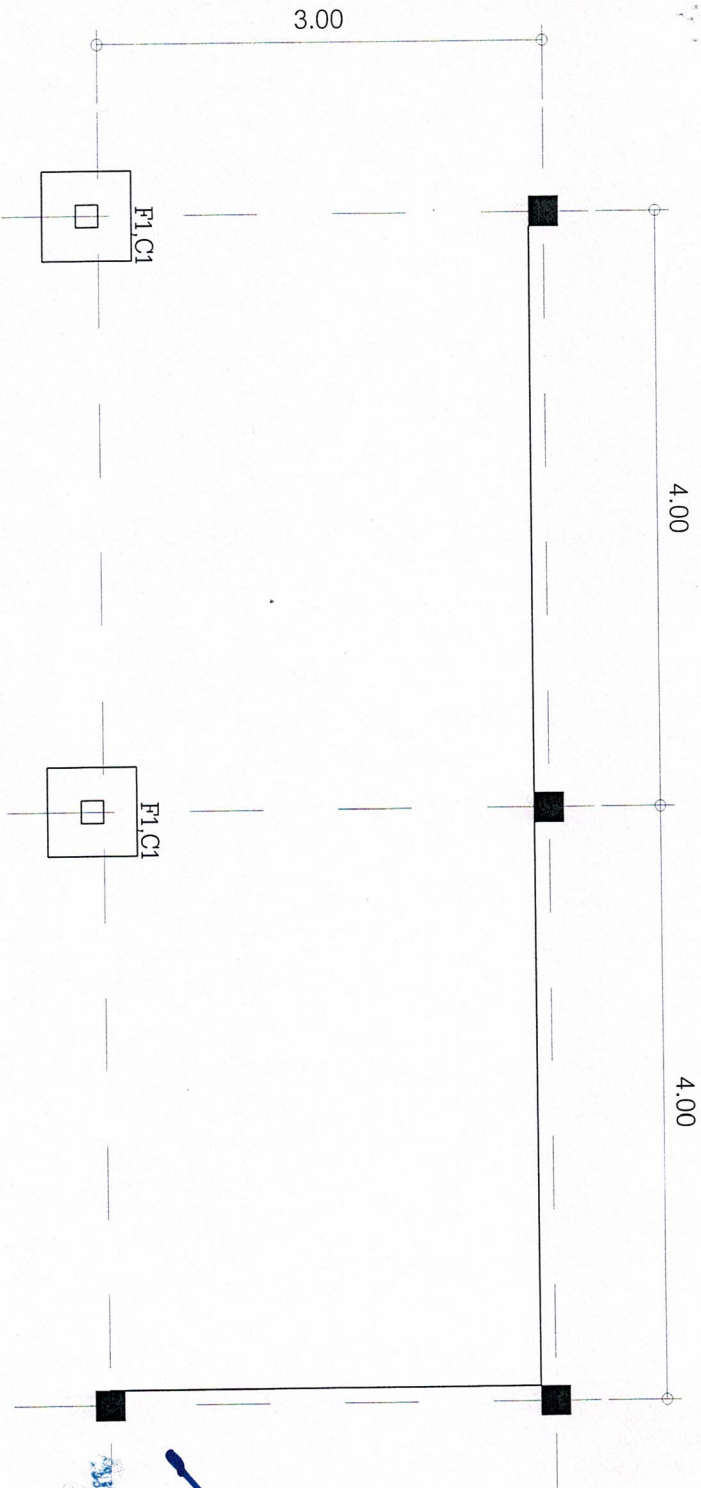

แปลนฐานราก เสา
มาตราส่วน 1:50

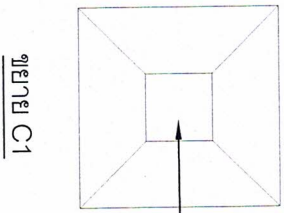

เสาสี่เหลี่ยม 6" x 6" x 3.50 m.

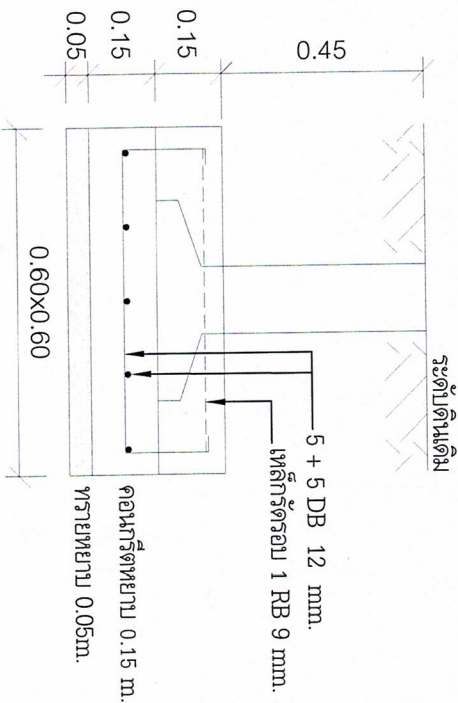

รายละเอียด F-1



องค์การบริหารส่วนตำบลแก่งสนามนาง

โครงการ


สถานที่

บ้านหนองแขมพัฒนา หมู่ที่ 8
ตำบลแก่งสนามนาง อ.แก่งสนามนาง
จ.นครราชสีมา

สำรวจ/ออกแบบ/เขียนแบบ

(นายเกียรติรงค์ สุชาติ)
ผู้ช่วยเจ้าพนักงานประจำ

ตรวจแบบ

(นายวิษณุ งามปานหล่อ)
ผู้อำนวยการกองช่าง

เห็นชอบ

(นางศุติพัทธ์ ทองไม่ตราสถิต)
รองปลัดองค์การบริหารส่วนตำบลนาง
ปลัดองค์การบริหารส่วนตำบลแก่งสนามนาง


อนุมัติ

(นายสุพจน์ ตาถลน)
นายกองค์การบริหารส่วนตำบลแก่งสนามนาง

วันที่

แบบเลขที่ 21/2563

มาตราส่วน NTS

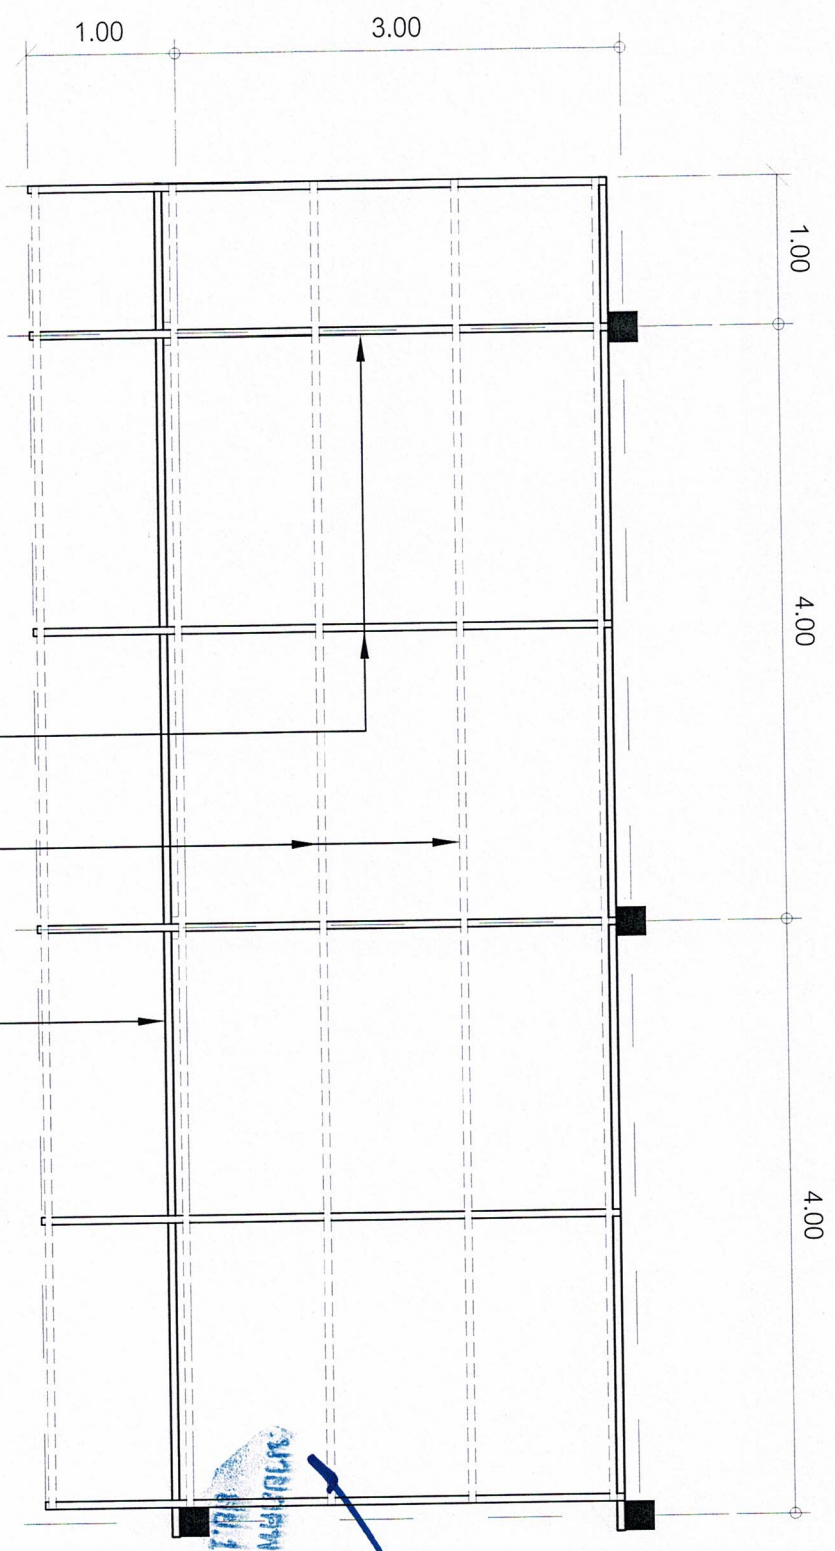

แปลนโครงสร้างหลังคา
มาตราส่วน 1:50







สำรวจ/ออกแบบ/เขียนแบบ

(นายเกียรติณรงค์ ลาภกิจ)
ผู้ช่วยเจ้าพนักงานวิชา

ตราออกแบบ

(นายวิษณุ งามบ้านผือ)
ผู้อำนวยการกองช่าง

เห็นชอบ

(นางศศิพัชร์ ทองไพบูลย์)



วันที่

แบบเลขที่ 21/2563

มาตราส่วน NTS



**ใบเพื่อรับรองแบบก่อสร้างติดตั้งกันสาดในอาคาร
ศูนย์พัฒนาเด็กเล็กเฉลิมพระเกียรติฯ
ของอบต.แก่งสนามนาง ต.แก่งสนามนาง
อ.แก่งสนามนาง จ.นครราชสีมา**

นางสาวศุภากร

นางพรระพีภัฏพิศุภากร พ.ศ. ๒๕๕๒

สำเนาถูกต้อง
ออกโดยมีใบพอแสดงว่า

นางมาศพหล สังกสิม

นายอมกพหล สังกสิม

ธ.บ.10367


มีสิทธิประกอบอาชีพช่างวิศวกรรมและ

ระดับ สำเร็จการศึกษา สาขา วิศวกรรมโยธา

ตามใบอนุญาติแสดงทะเบียน ปี.๒๕๖๓๑๗

ตั้งแต่วันที่ ๑๒ ตุลาคม ๒๕๕๕

เลขบัตร ๒๑๑๖๗๓

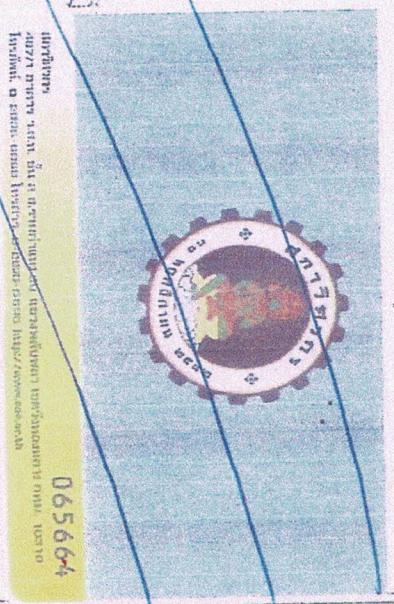

มีสิทธิประกอบอาชีพช่างวิศวกรรมและ
ระดับปริญญาตรี สาขา วิศวกรรมโยธา
ปี.๒๕๖๓๑๗

065664

M

(นางสาว วิมลมาศ)
เลขที่ใบอนุญาต

M

(นางสาว ศุภากร)
เลขที่ใบอนุญาต